



登録番号：第8号 間取り図



【1階】

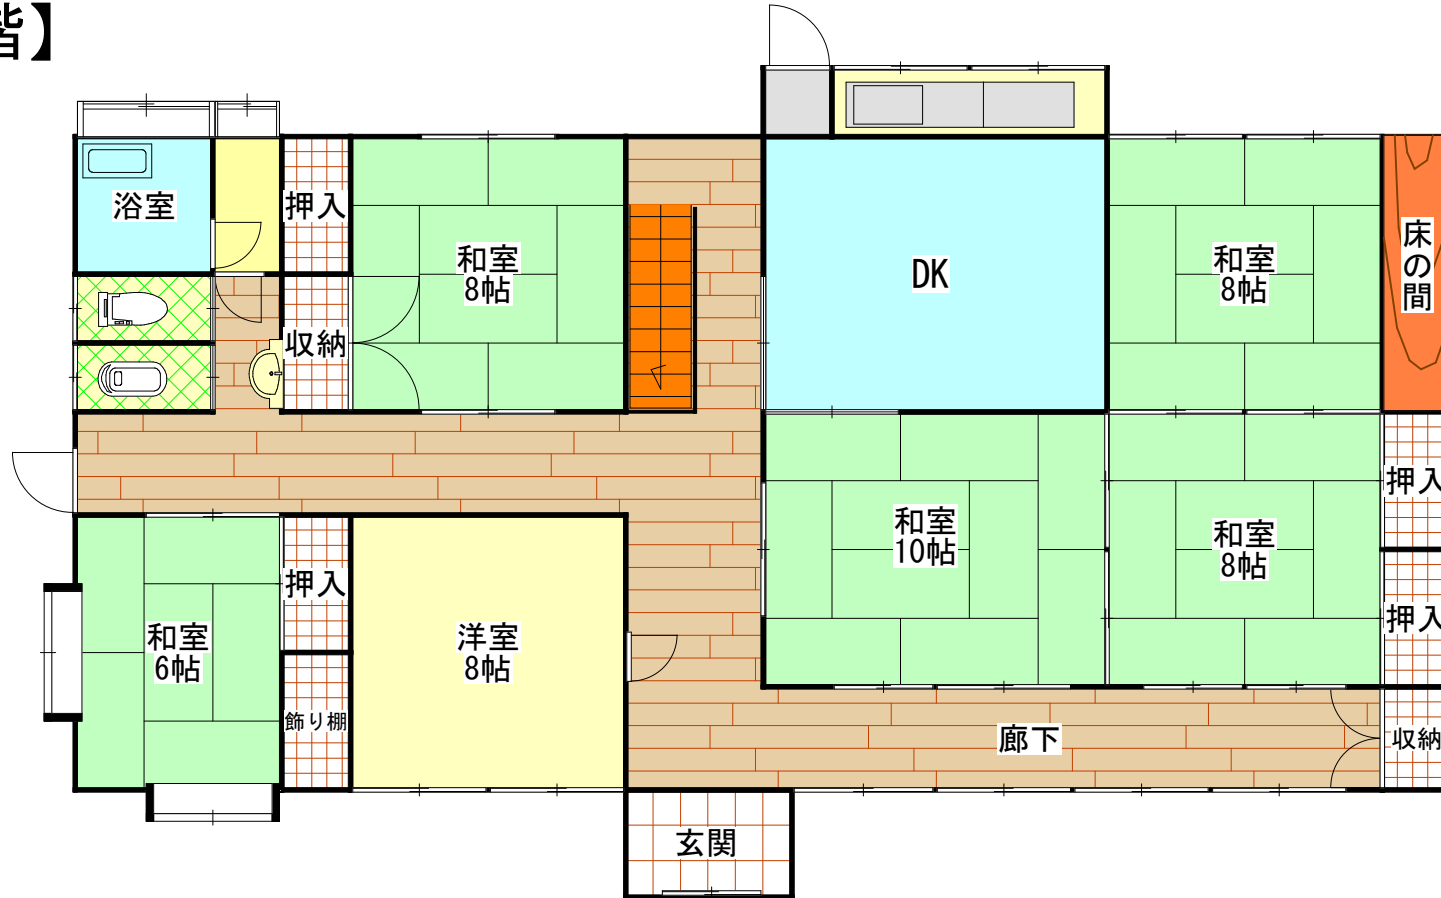

【2階】

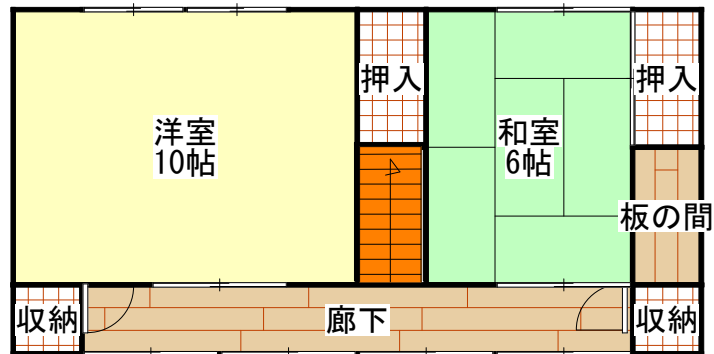

図面は、実際の間取りと異なる場合があります（現況優先）。