



登録番号：第42号 間取り図

1階

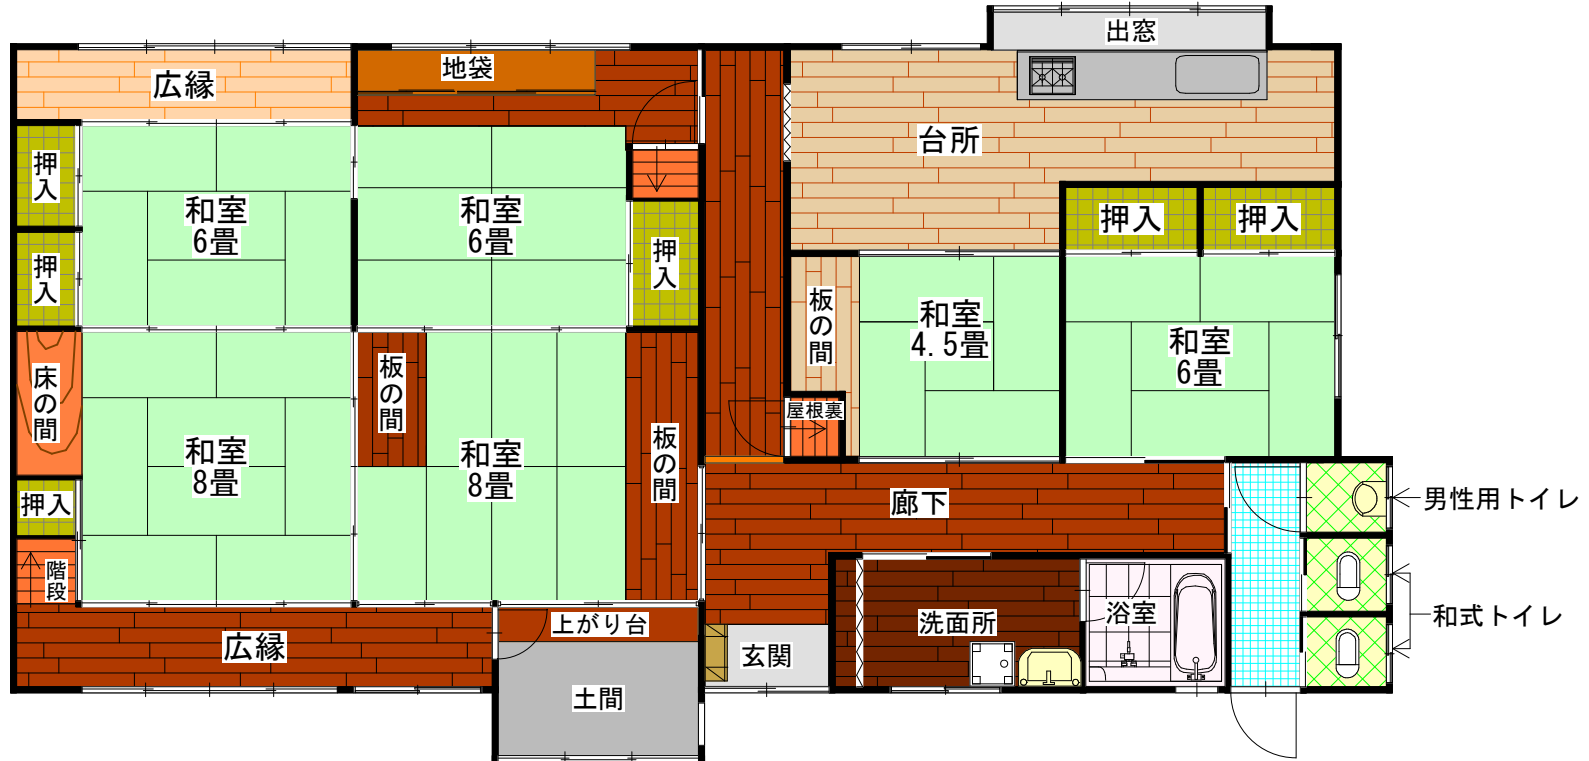

2階

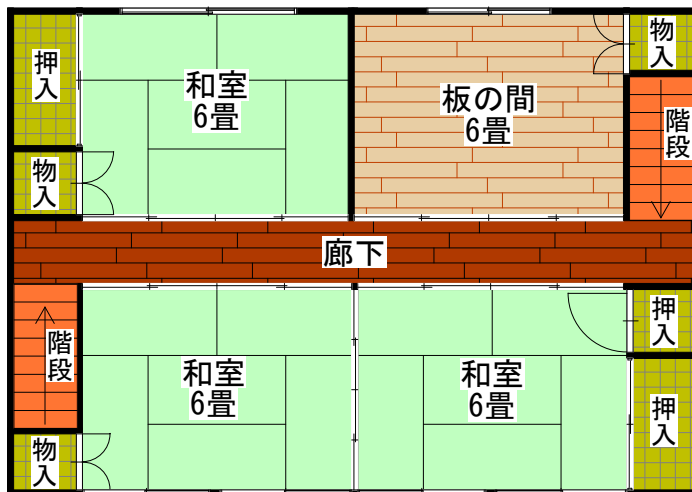

※図面は、実際の間取りと異なる場合があります (現況優先)。