



# 登録番号：第87号 間取り図



【1階】

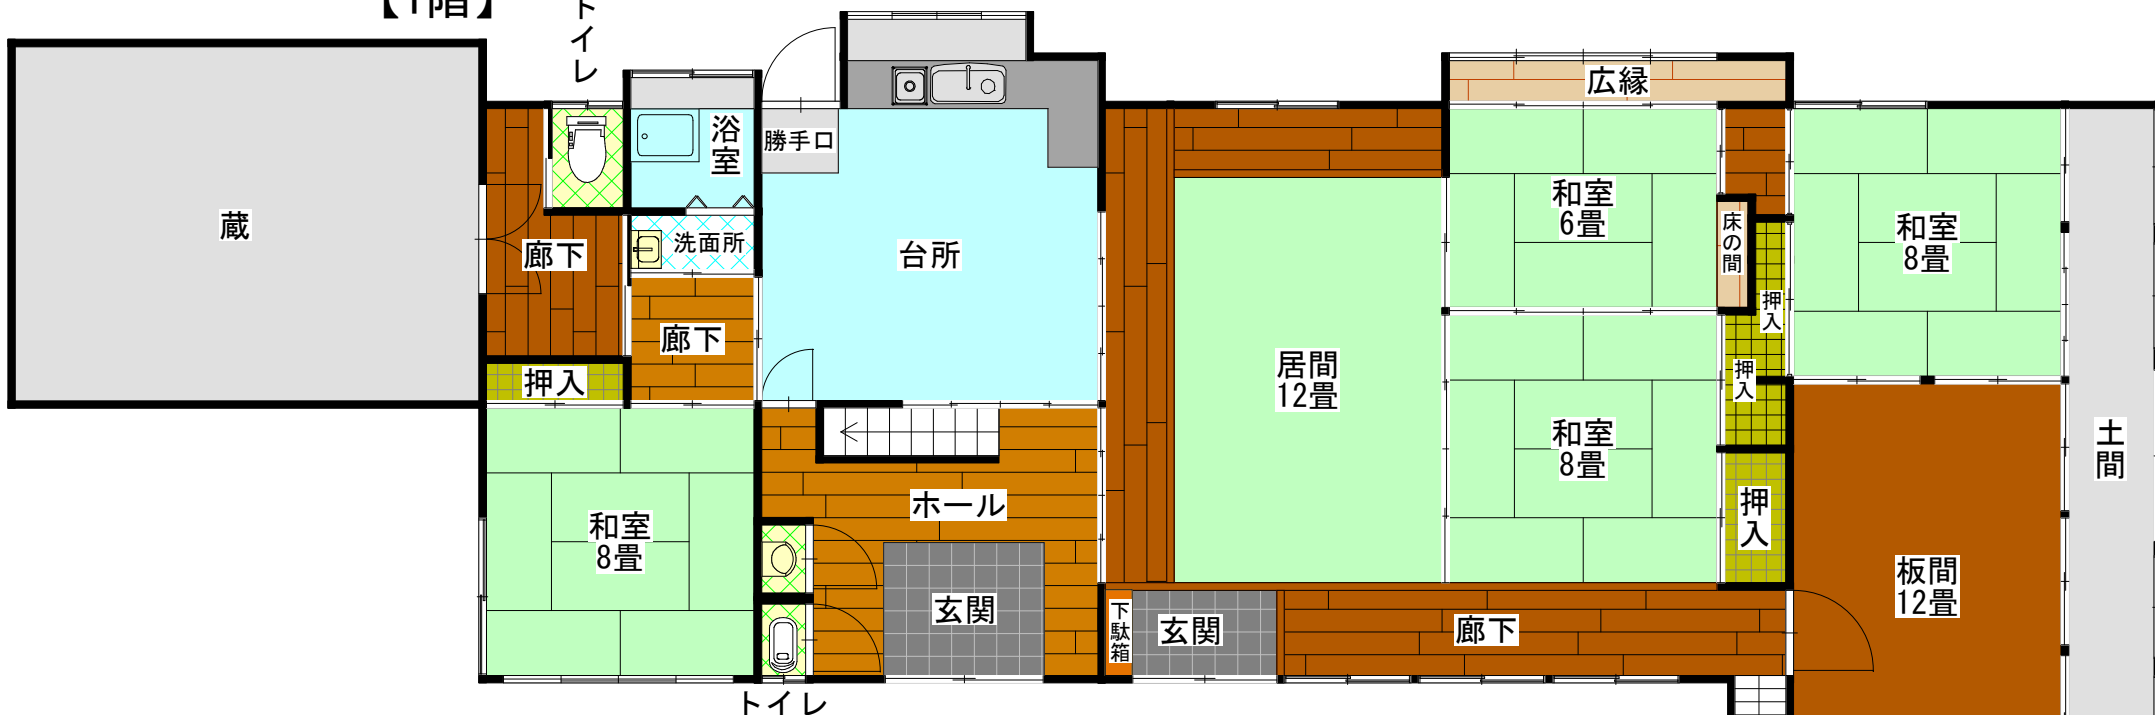

【2階・西側】

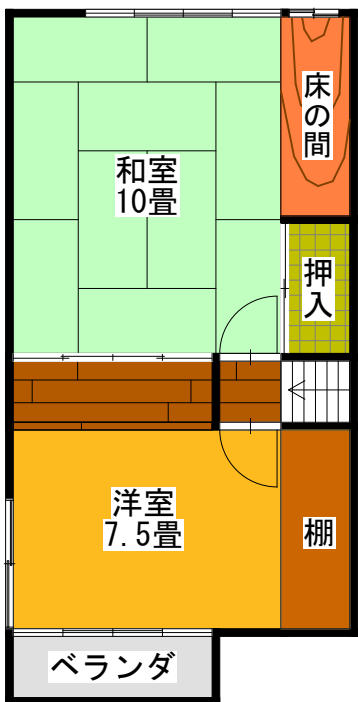

【2階・東側】

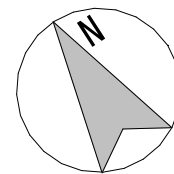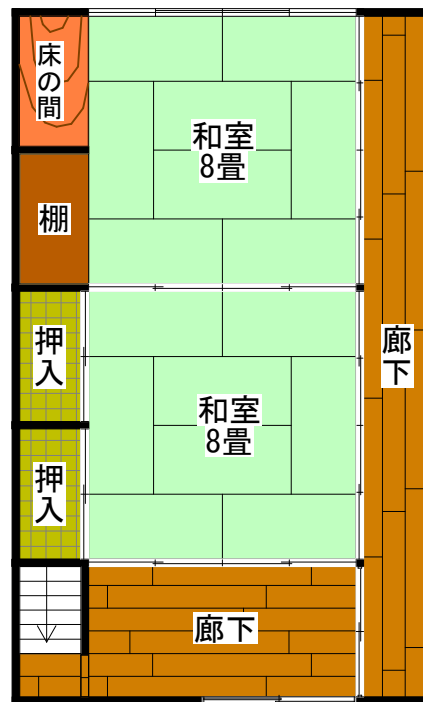

※図面は、実際の間取りと異なる場合があります。(現況優先)