


登録番号：第103号 間取り図 ①

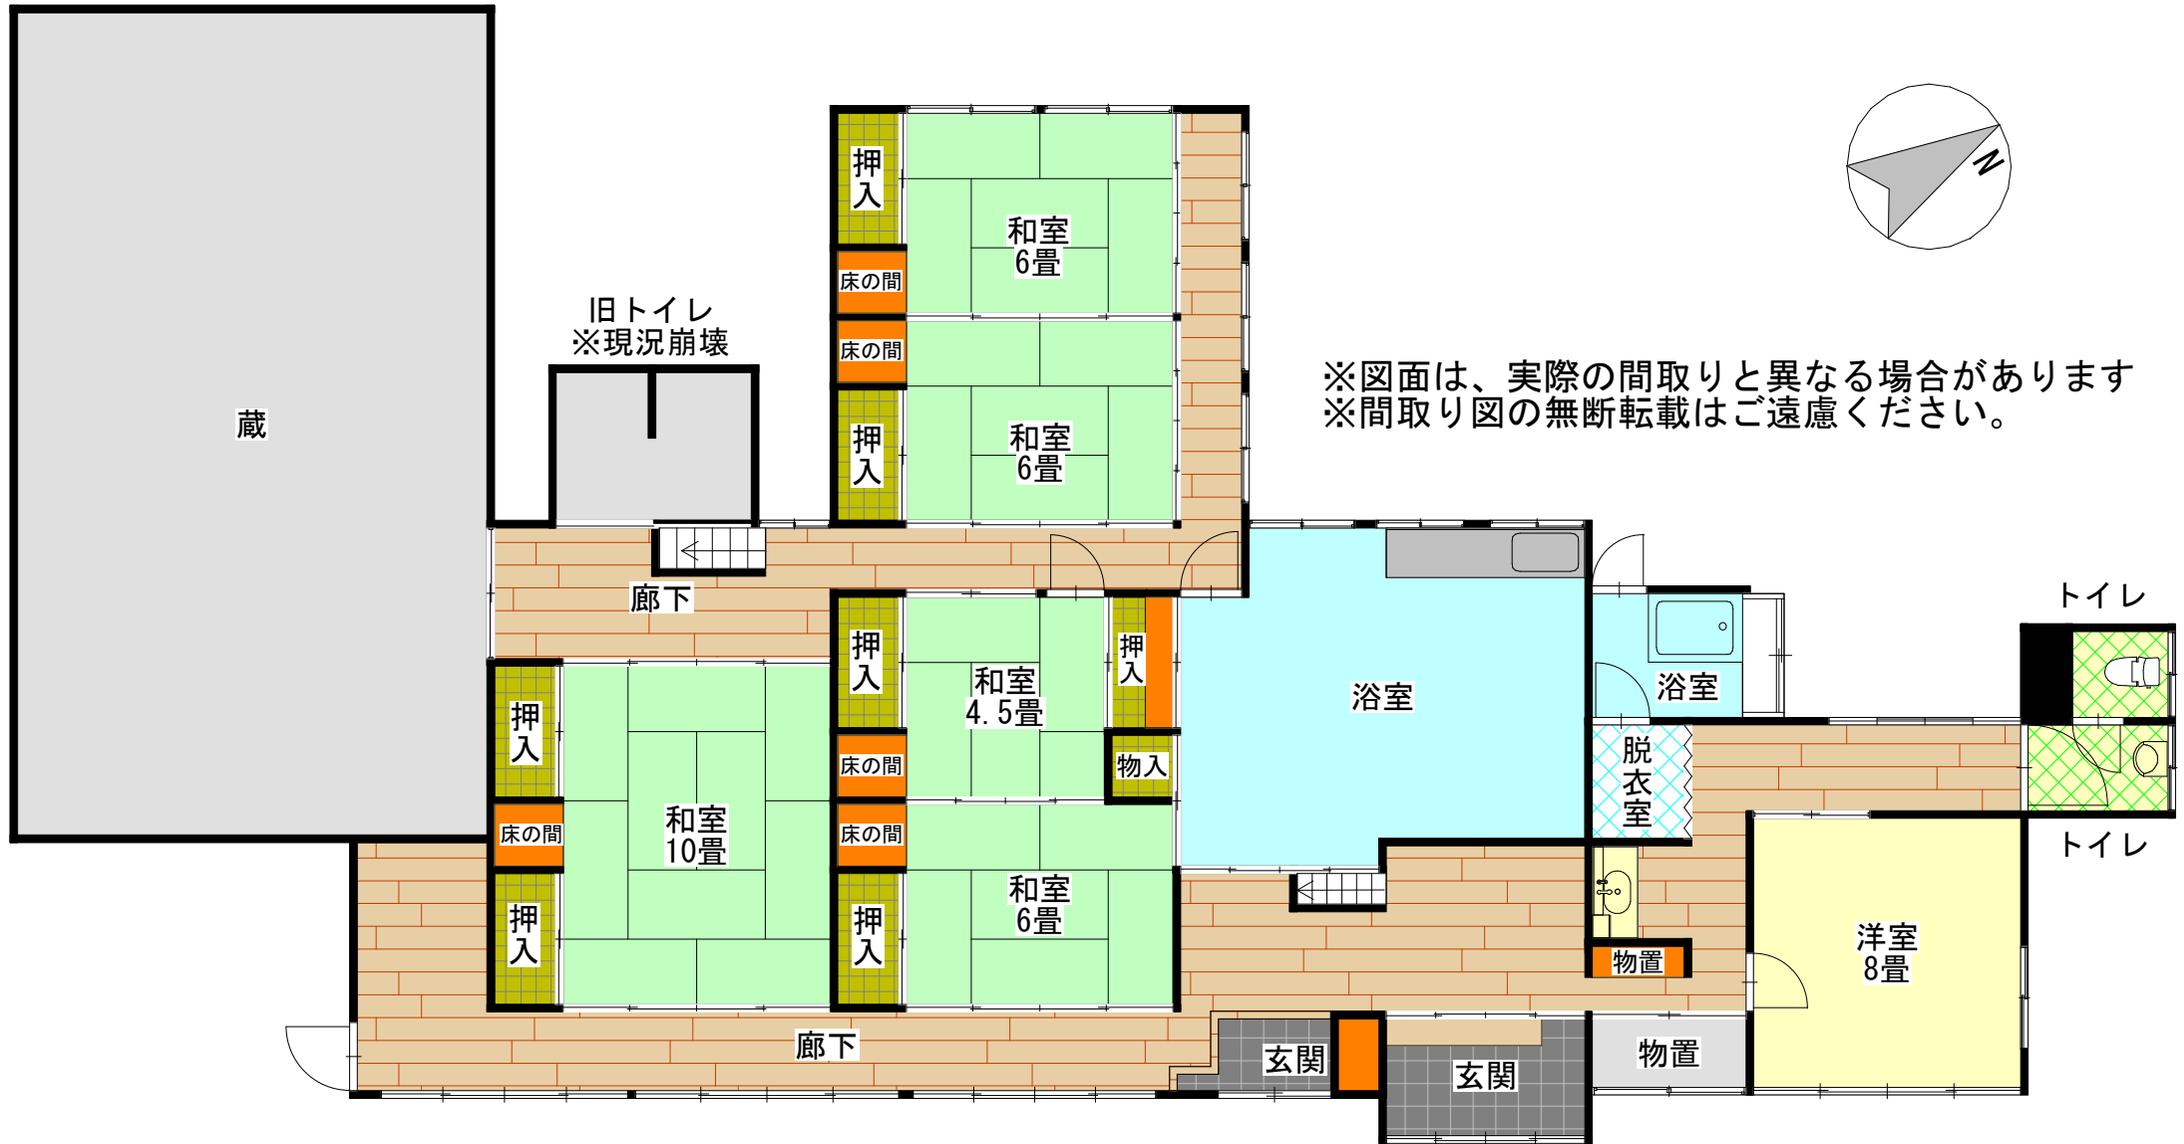

※図面は、実際の間取りと異なる場合があります
※間取り図の無断転載はご遠慮ください。