

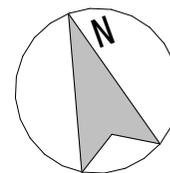


【1階】

登録番号：第62号 間取り図

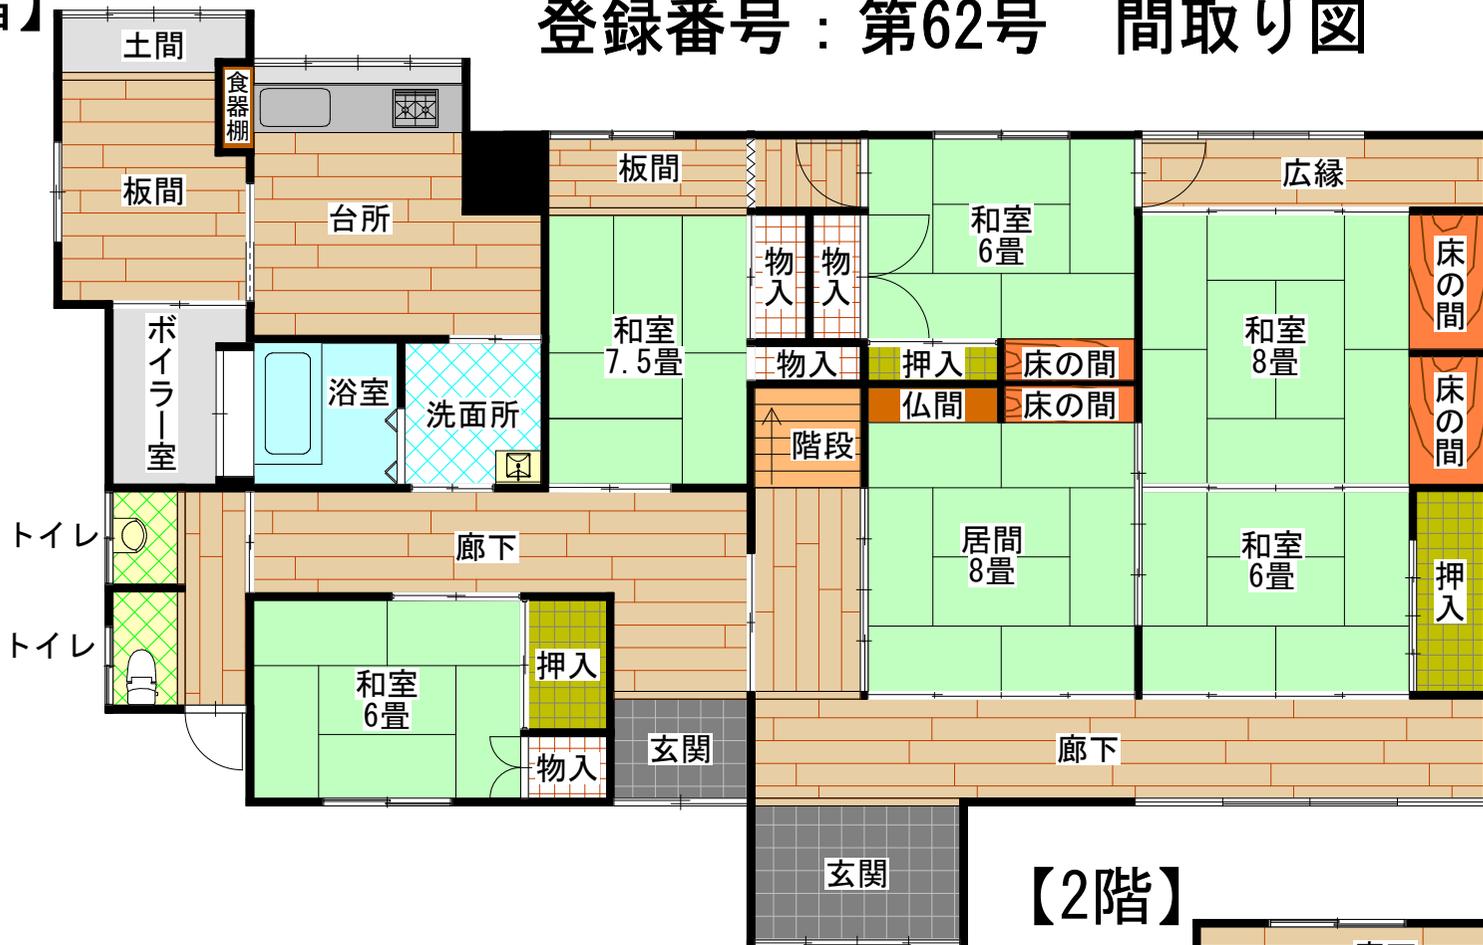

【2階】

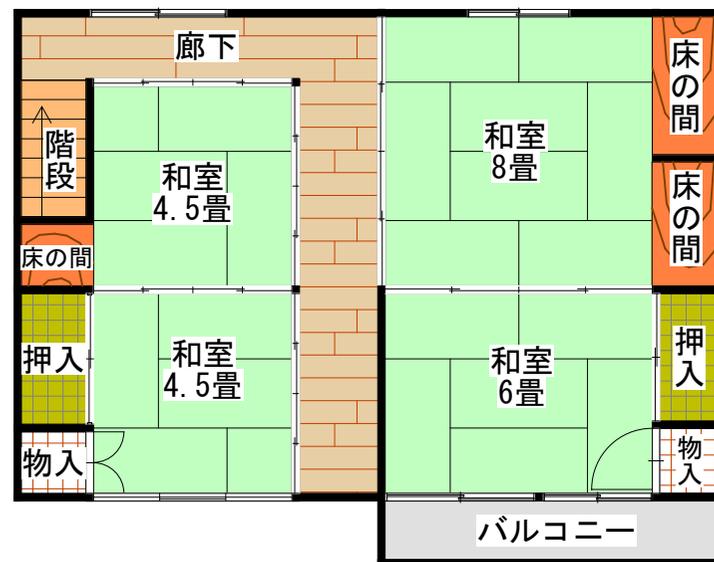

※図面は、実際の間取りと異なる場合があります。(現況優先)