
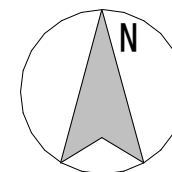



登録番号：第131号 間取り図

【主屋】

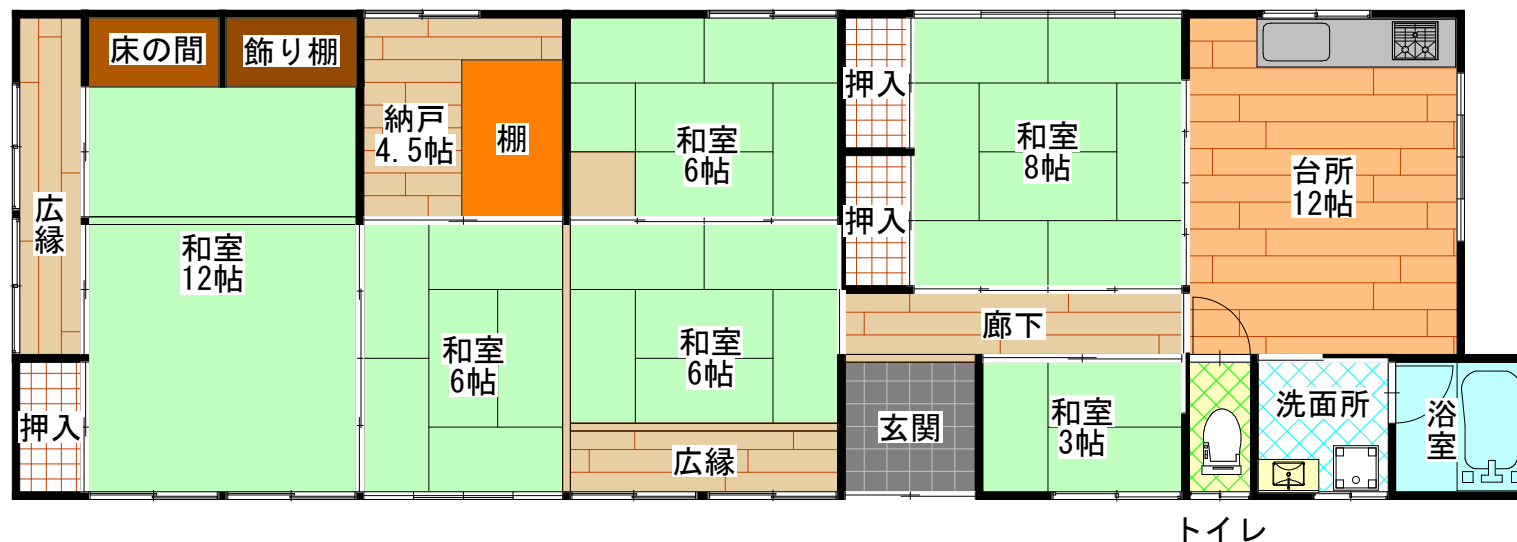


【小屋・作業場】

【1階】

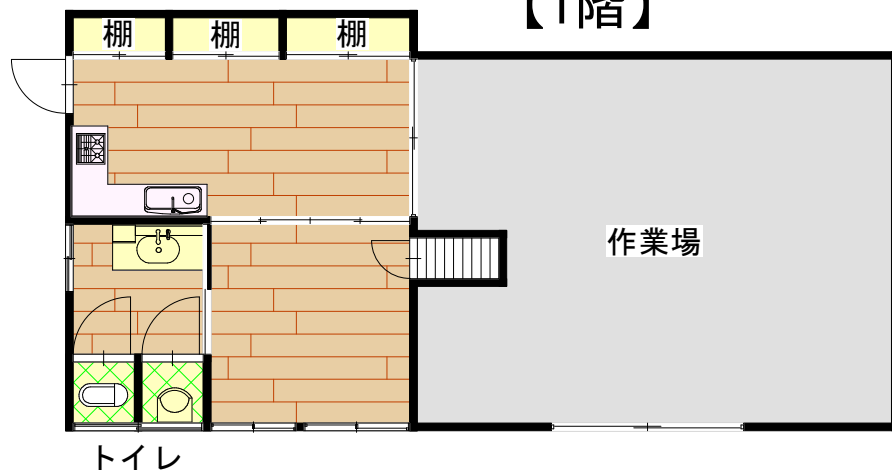

【2階】

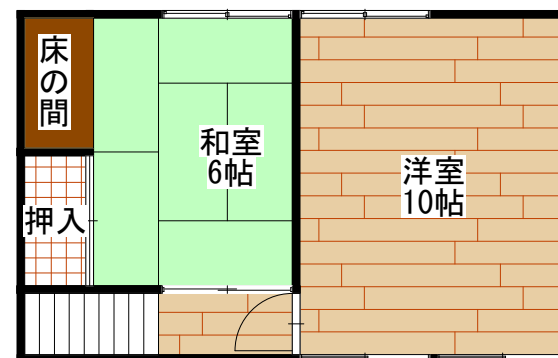

※図面は、実際の間取りと異なる場合があります
 ※間取り図の無断転載はご遠慮ください。