

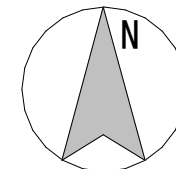


登録番号：第127号 間取り図

【1階】

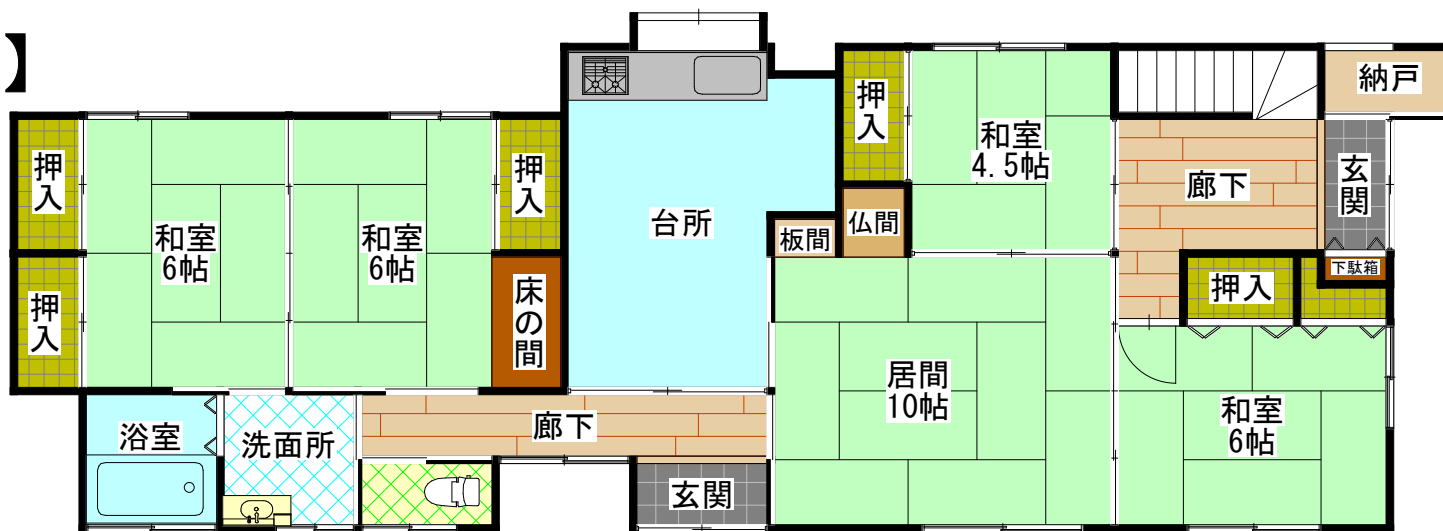

【2階】

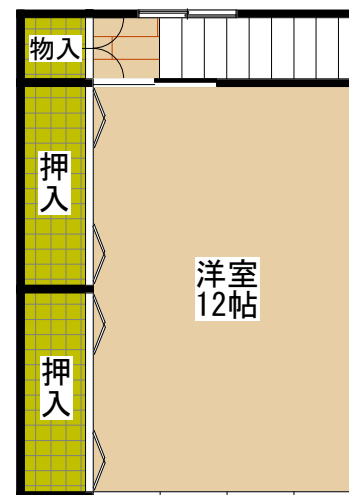

※図面は、実際の間取りと異なる場合があります
※間取り図の無断転載はご遠慮ください。