

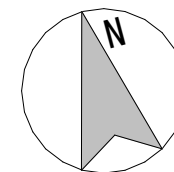


登録番号：第90号 間取り図

【1階】

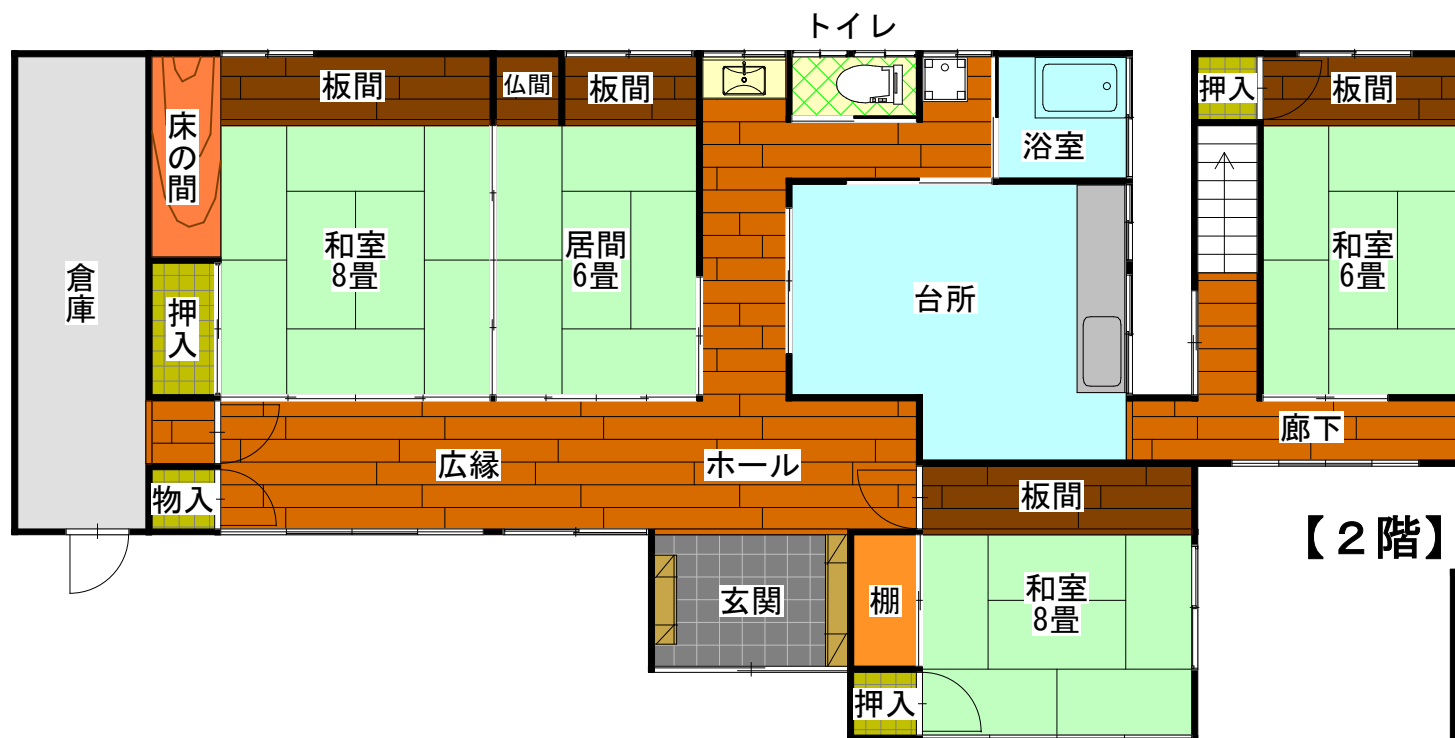

【2階】

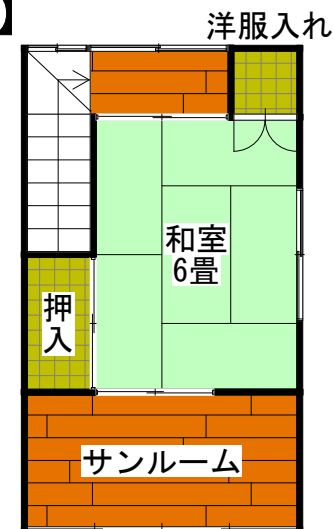

※図面は、実際の間取りと異なる場合があります (現況優先)。